
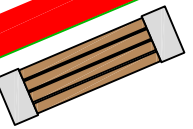


CIMETIERE COMMUNAL de BERNARDSWILLER

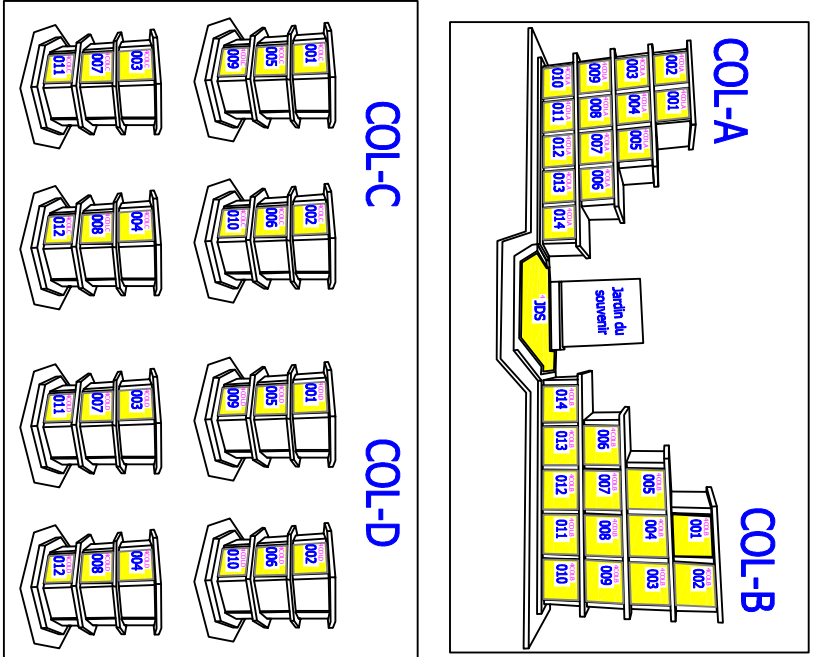

Vous
Etes
Ici

Accès
Cimetière

Fleurs

Chapelle

OSSUAIRE

Crucifix

Và
Déchets

Légende

Rue Sainte Odile

Emplacement vide

Tombe pierre

Tombe terre

Columbarium
(Espace Onéraire)

Echelle 1/100
21/04/2025

Numéro de Section

Numéro d'Emplacement

1G

003

