

CIMETIERE COMMUNAL DE HUTTENHEIM



PLAN DES CONCESSIONS

■ Emplacement vide
 Tombe pierre
 Chapelle
 Tombe terre


Echelle 1/150
 20/06/2022

	01	02	03	04	05	06	07	08	09	10	11	12	13	14	15	16	17	18	19
001	001	001	001	001	001	001	001	001	001	001	001	001	001	001	001	001	001	001	001
002	002	002	002	002	002	002	002	002	002	002	002	002	002	002	002	002	002	002	002
003	003	003	003	003	003	003	003	003	003	003	003	003	003	003	003	003	003	003	003
004	004	004	004	004	004	004	004	004	004	004	004	004	004	004	004	004	004	004	004
005	005	005	005	005	005	005	005	005	005	005	005	005	005	005	005	005	005	005	005
006	006	006	006	006	006	006	006	006	006	006	006	006	006	006	006	006	006	006	006
007	007	007	007	007	007	007	007	007	007	007	007	007	007	007	007	007	007	007	007
008	008	008	008	008	008	008	008	008	008	008	008	008	008	008	008	008	008	008	008
009	009	009	009	009	009	009	009	009	009	009	009	009	009	009	009	009	009	009	009
010	010	010	010	010	010	010	010	010	010	010	010	010	010	010	010	010	010	010	010
011	011	011	011	011	011	011	011	011	011	011	011	011	011	011	011	011	011	011	011
012	012	012	012	012	012	012	012	012	012	012	012	012	012	012	012	012	012	012	012
013	013	013	013	013	013	013	013	013	013	013	013	013	013	013	013	013	013	013	013
014	014	014	014	014	014	014	014	014	014	014	014	014	014	014	014	014	014	014	014
015	015	015	015	015	015	015	015	015	015	015	015	015	015	015	015	015	015	015	015
016	016	016	016	016	016	016	016	016	016	016	016	016	016	016	016	016	016	016	016
017	017	017	017	017	017	017	017	017	017	017	017	017	017	017	017	017	017	017	017
018	018	018	018	018	018	018	018	018	018	018	018	018	018	018	018	018	018	018	018
019	019	019	019	019	019	019	019	019	019	019	019	019	019	019	019	019	019	019	019
020	020	020	020	020	020	020	020	020	020	020	020	020	020	020	020	020	020	020	020
021	021	021	021	021	021	021	021	021	021	021	021	021	021	021	021	021	021	021	021
022	022	022	022	022	022	022	022	022	022	022	022	022	022	022	022	022	022	022	022
023	023	023	023	023	023	023	023	023	023	023	023	023	023	023	023	023	023	023	023
024	024	024	024	024	024	024	024	024	024	024	024	024	024	024	024	024	024	024	024
025																			
026																			
CRUCIFIX

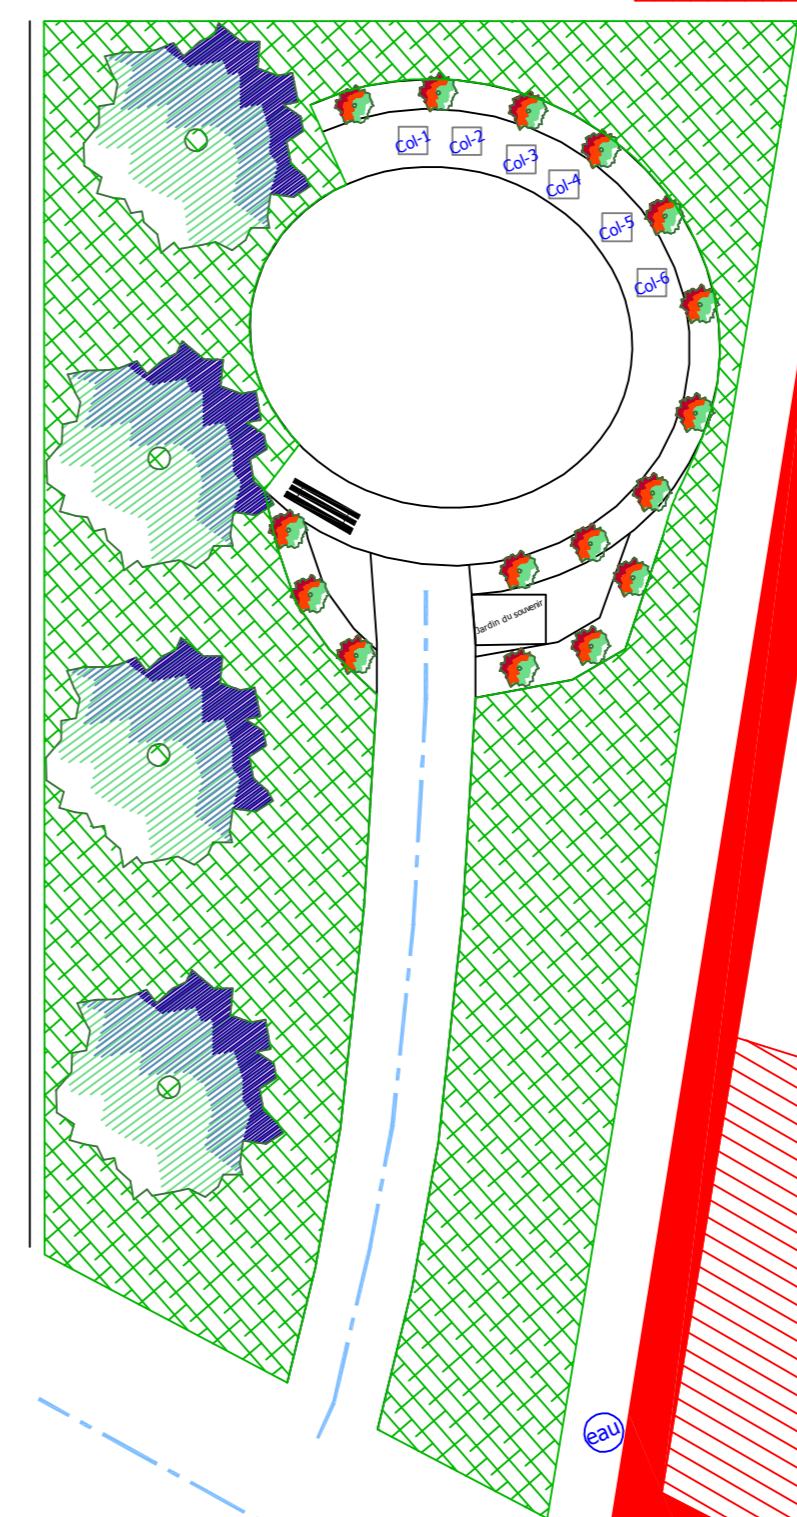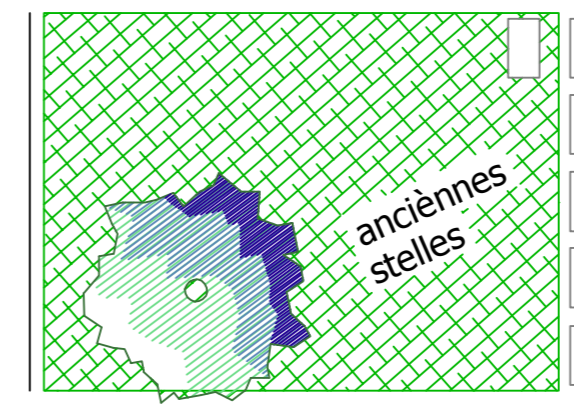

Col-1	Col-2	Col-3	Col-4	Col-5	Col-6
001	001	001	001	001	001
002	002	002	002	002	002
003	003	003	003	003	003
004	004	004	004	004	004

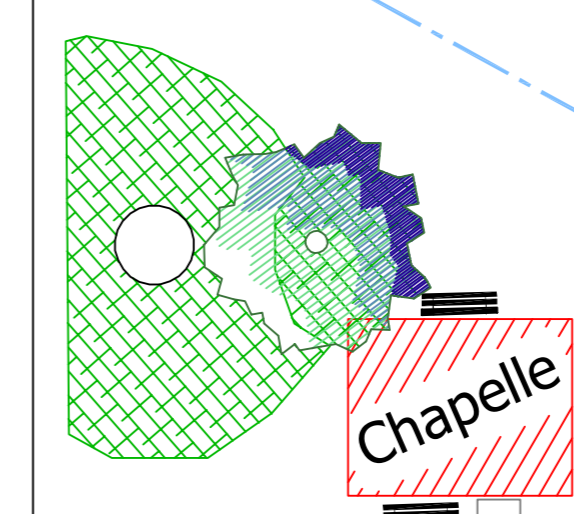

Chapelle

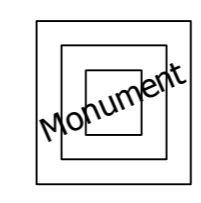

Monument

Entrée
secondaire

Entrée
principale