

Rue de Barr

Entrée Secondaire

OSSUAIRE

Rue des Vosges

Entrée Principale

CRUCIFIX


Espace du Souvenir

Route Départementale 1083

Légende


Emplacement  
Columbarium

Echelle 1/150  
01/04/2024

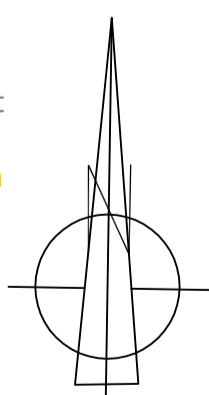

A01

Numéro de Rangée  
Numéro d'Emplacement

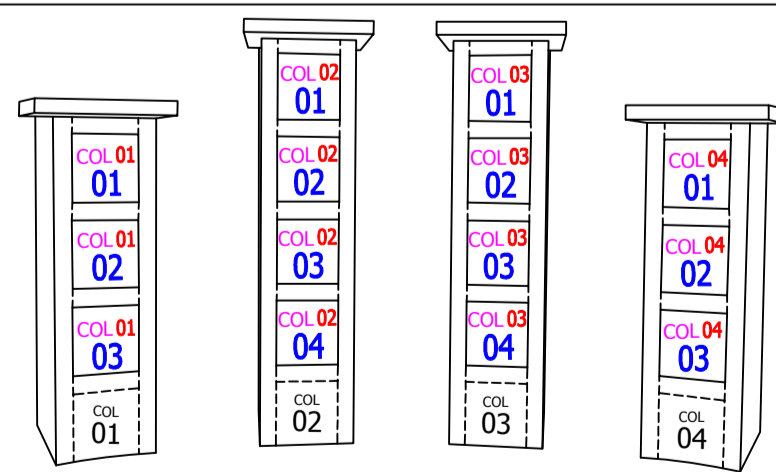

# CIMETIERE COMMUNAL DE KOGENHEIM PLAN DES CONCESSIONS