


EXTENSION CIMETIERE DE NEUVE-EGLISE PLAN DES CONCESSIONS

Détail Colombarium

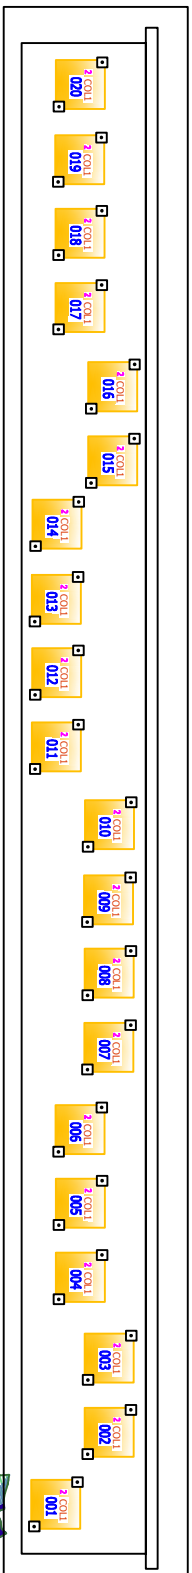

Légende

Emplacement vide
 Emplacement
 Colombarium
 (Espace Creneau)

2 C 001
 Numéro du Cimetiére
 Numéro d'Emplacement

Echelle 1/250
08/09/2015

