


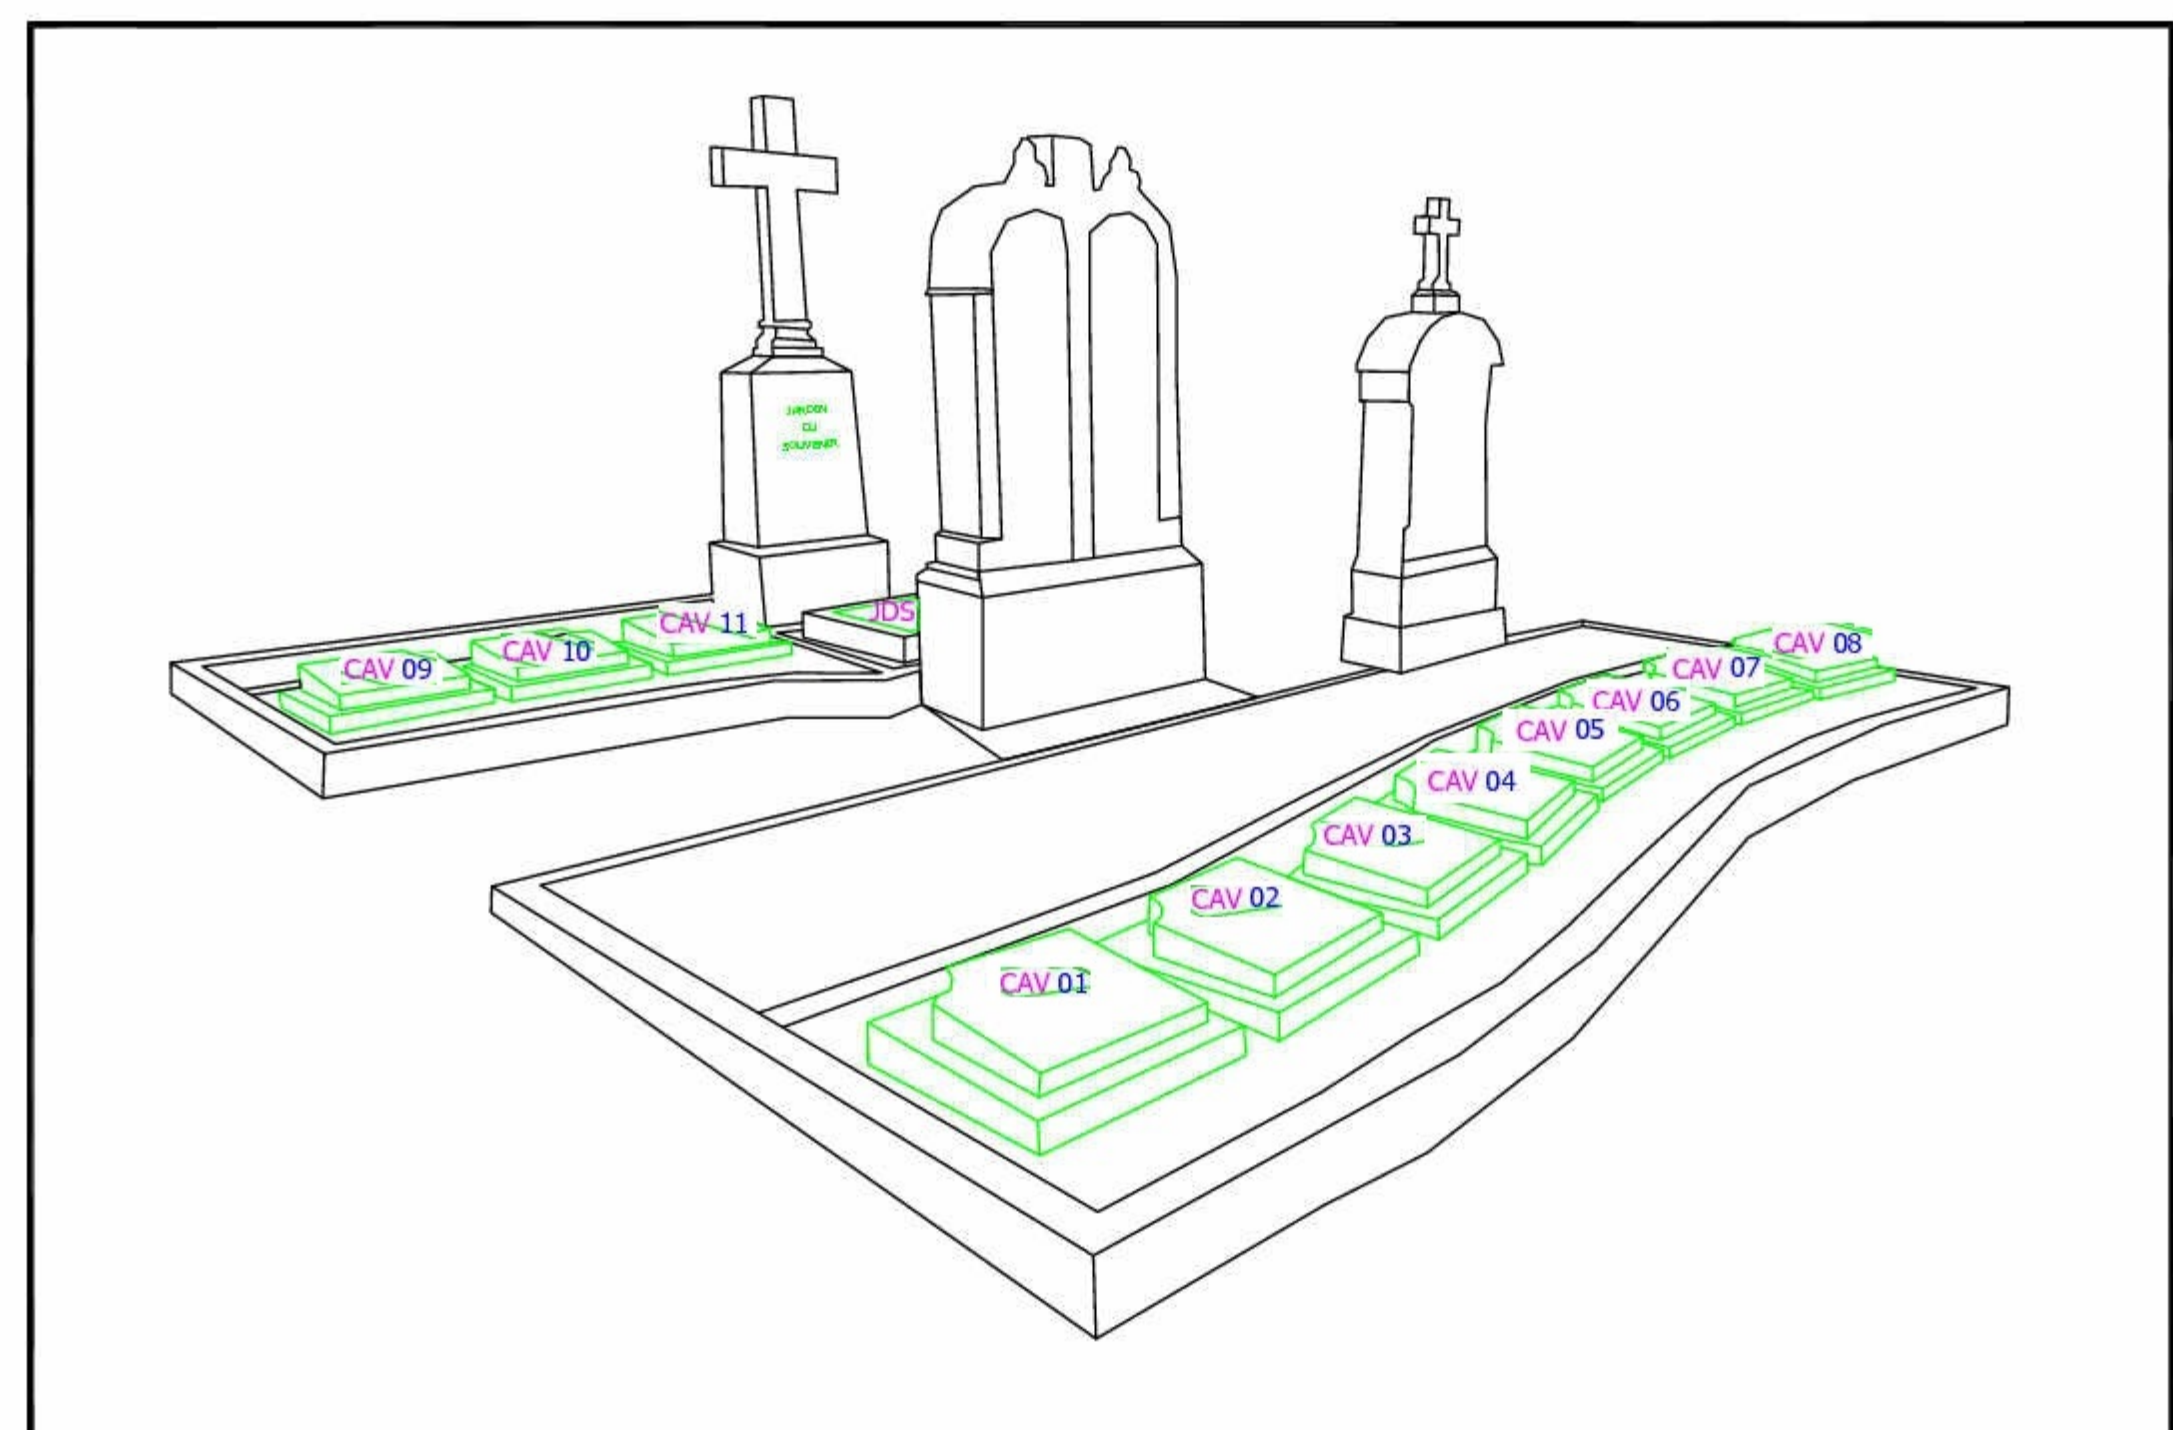

Espace cinéraire



Légende

	Emplacement vide		L 001
	Tombe en pierre		Numéro de Rangée
	Tombe en terre		Numéro d'Emplacement
	Columbarium (Espace Cinéraire)		

Echelle 1/200
05/01/2012

CIMETIERE COMMUNAL DE OLTINGUE PLAN DES CONCESSIONS