

# CIMETIERE COMMUNAL DE RITZING


## PLAN DES CONCESSIONS

### Légende

Emplacement  
 Espace Cinéraire  
2A Numéro Cimetière  
001 Numéro Carré  
001 Numéro Emplacement

Echelle 1/100  
07/07/2020

COLUMBARIUM

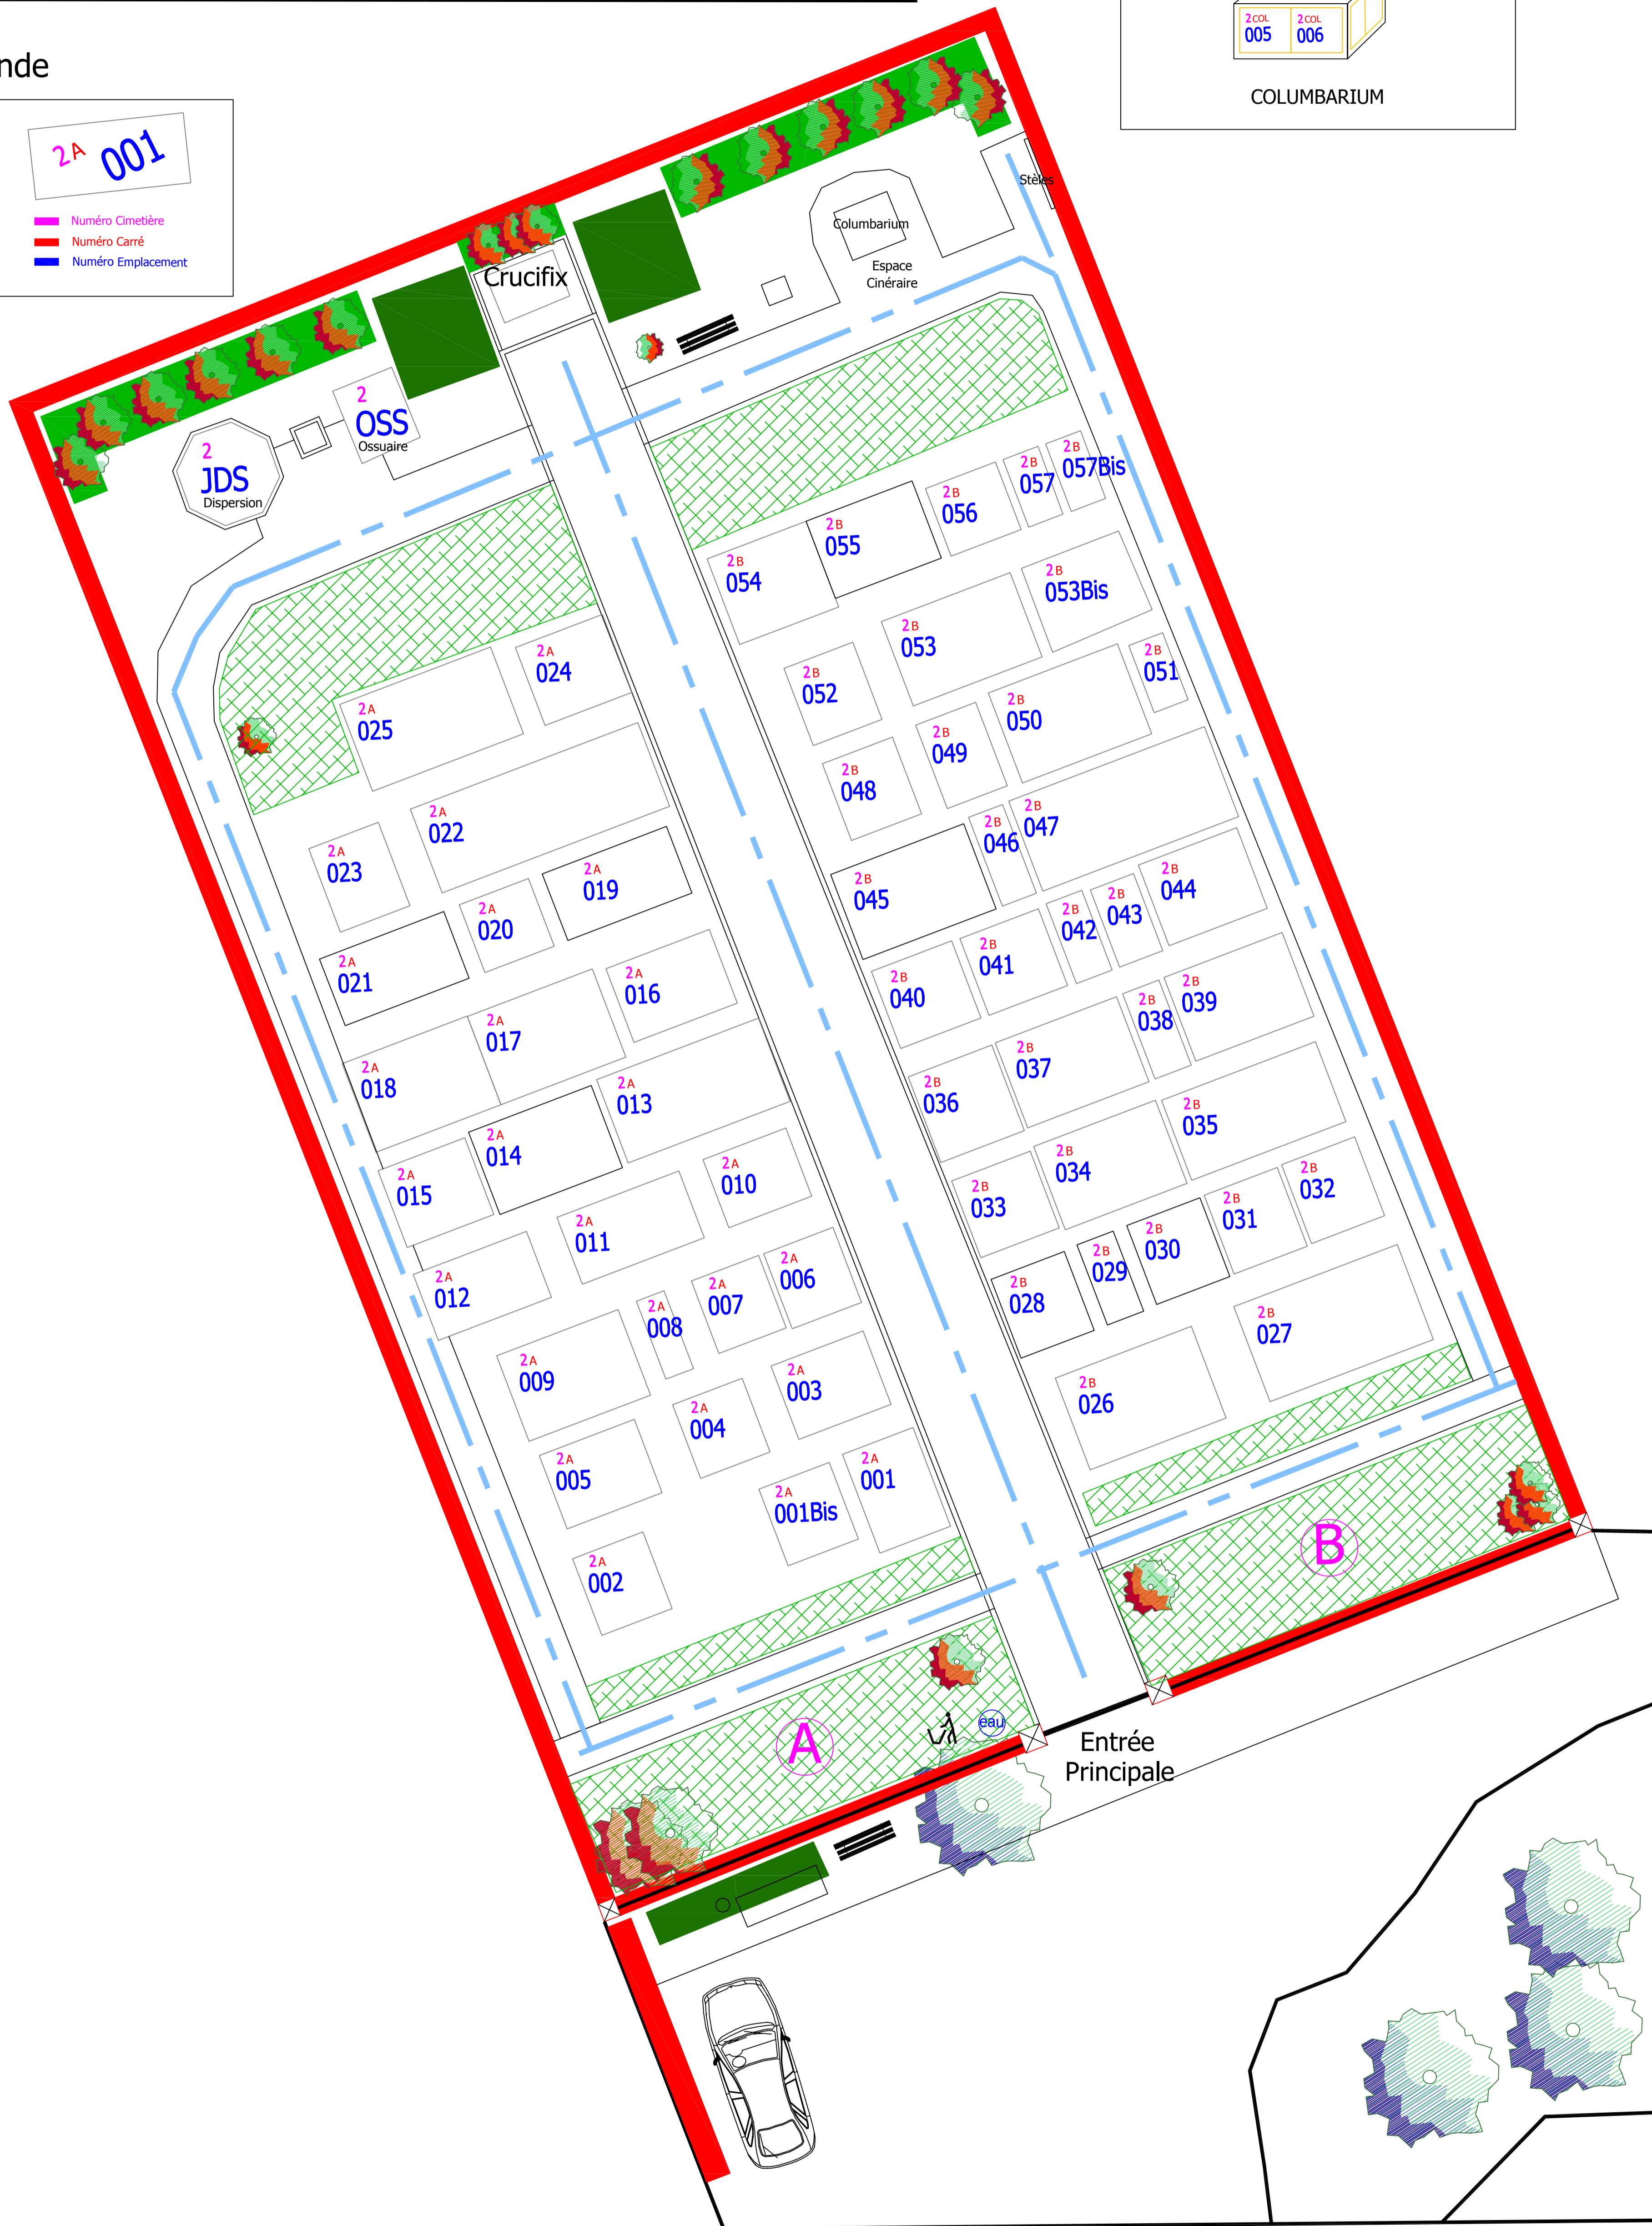

Route D64