


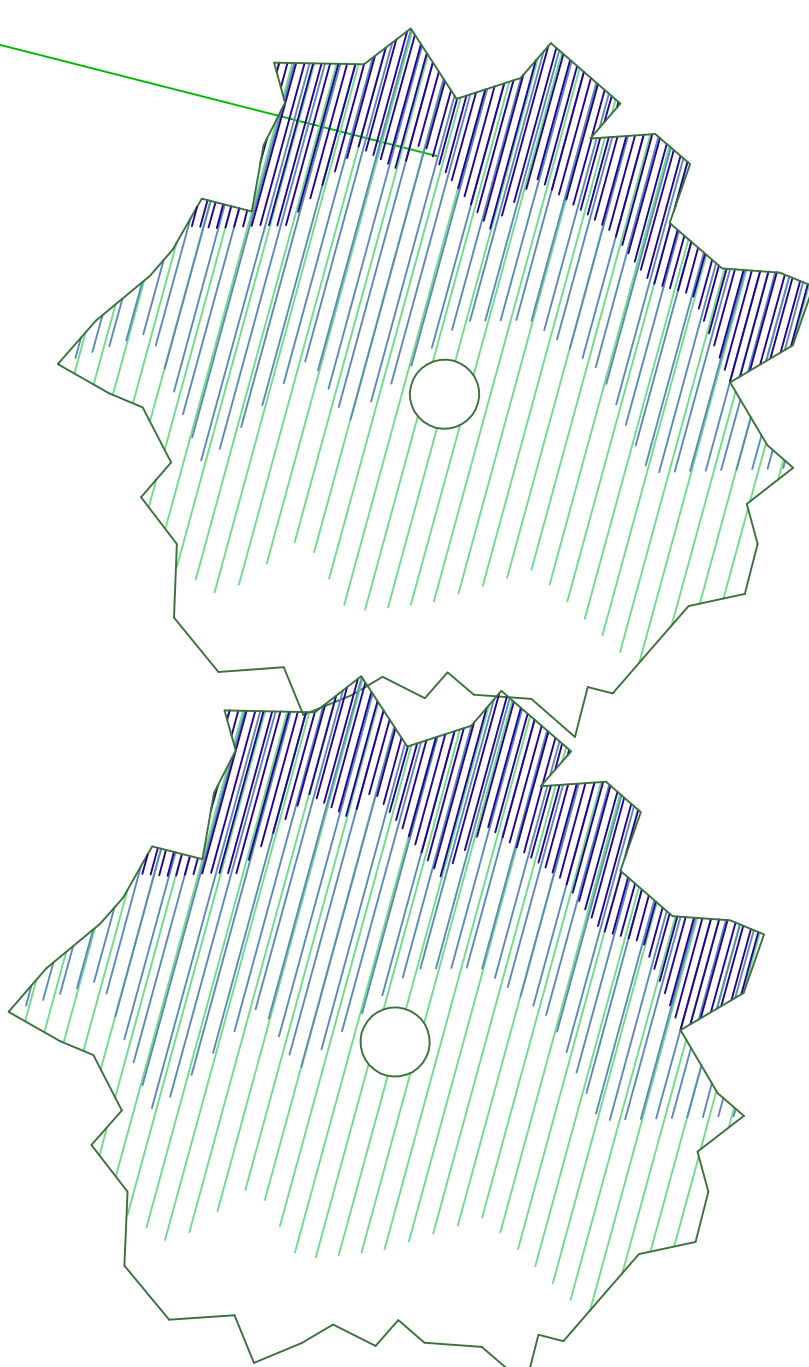

Columbarium
9 Familles
Jardin du
souvenir

Réservé extension
espace cinéraire
2.40X7.50

2

eau

espace cinéraire


001	002	003	004	005	006	007	008	009	010	011	012	013	014	015	016	017	018	019	020	021	022	023	024	025	026	027	028	029	030
2c	2c	2c	2c	2c	2c	2c	2c	2c	2c	2c	2c	2c	2c	2c	2c	2c	2c	2c	2c	2c	2c	2c	2c	2c	2c	2c	2c	2c	2c
031	032	033	034	035	036	037	038	039	040	041	042	043	044	045	046	047	048	049	050	051	052	053	054	055	056	057	058	059	
2c	2c	2c	2c	2c	2c	2c	2c	2c	2c	2c	2c	2c	2c	2c	2c	2c	2c	2c	2c	2c	2c	2c	2c	2c	2c	2c	2c	2c	

060	061	062	063	064	065	066	067	068	069	070	071	072	073	074	075	076	077	078	079	080	081	082	083	084	085	086	
2c	2c	2c	2c	2c	2c	2c	2c	2c	2c	2c	2c	2c	2c	2c	2c	2c	2c	2c	2c	2c	2c	2c	2c	2c	2c	2c	
087	088	089	090	091	092	093	094	095	096	097	098	099	100	101	102	103	104	105	106	107	108	109	110	111	112		
2c	2c	2c	2c	2c	2c	2c	2c	2c	2c	2c	2c	2c	2c	2c	2c	2c	2c	2c	2c	2c	2c	2c	2c	2c	2c	2c	
OSSUAIRE																											

C

114	115	116	117	118	119	120	121	122	123	124	125	126	127	128	129	130	131	132
2 CAV	2 CAV	2 CAV	2 CAV	2 CAV	2 CAV	2 CAV	2 CAV	2 CAV	2 CAV	2 CAV	2 CAV	2 CAV	2 CAV	2 CAV	2 CAV	2 CAV	2 CAV	2 CAV
187	188	189	190	191	192	193	194	195	196	197	198	199	200	201	202	203	204	205
1A	1A	1A	1A	1A	1A	1A	1A	1A	1A	1A	1A	1A	1A	1A	1A	1A	1A	1A

339
1A

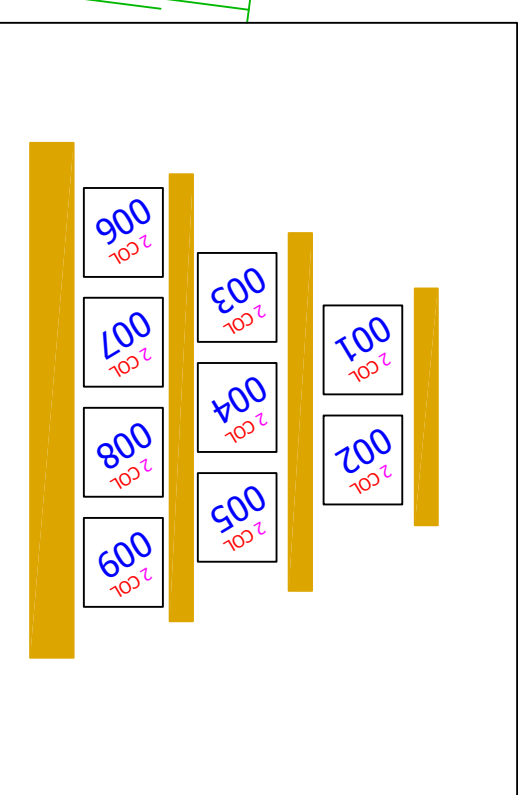

Emplacement vide

Terrain pierre

Ossuaire

Terrain terre

Echelle 1/150

20/10/2024

CIMETIERE INTERCOMMUNAL DE JUSSARUPT
PLAN DES CONCESSIONS NOUVEAU