

CIMETIERE COMMUNAL DE BIESHEIM

PLAN DES CONCESSIONS

Légende

Emplacement

Columbarium

0 1 2 3 4m


01/08/2016

D 01
01

Numéro du Carré

Numéro de Rangée

Numéro d'Emplacement

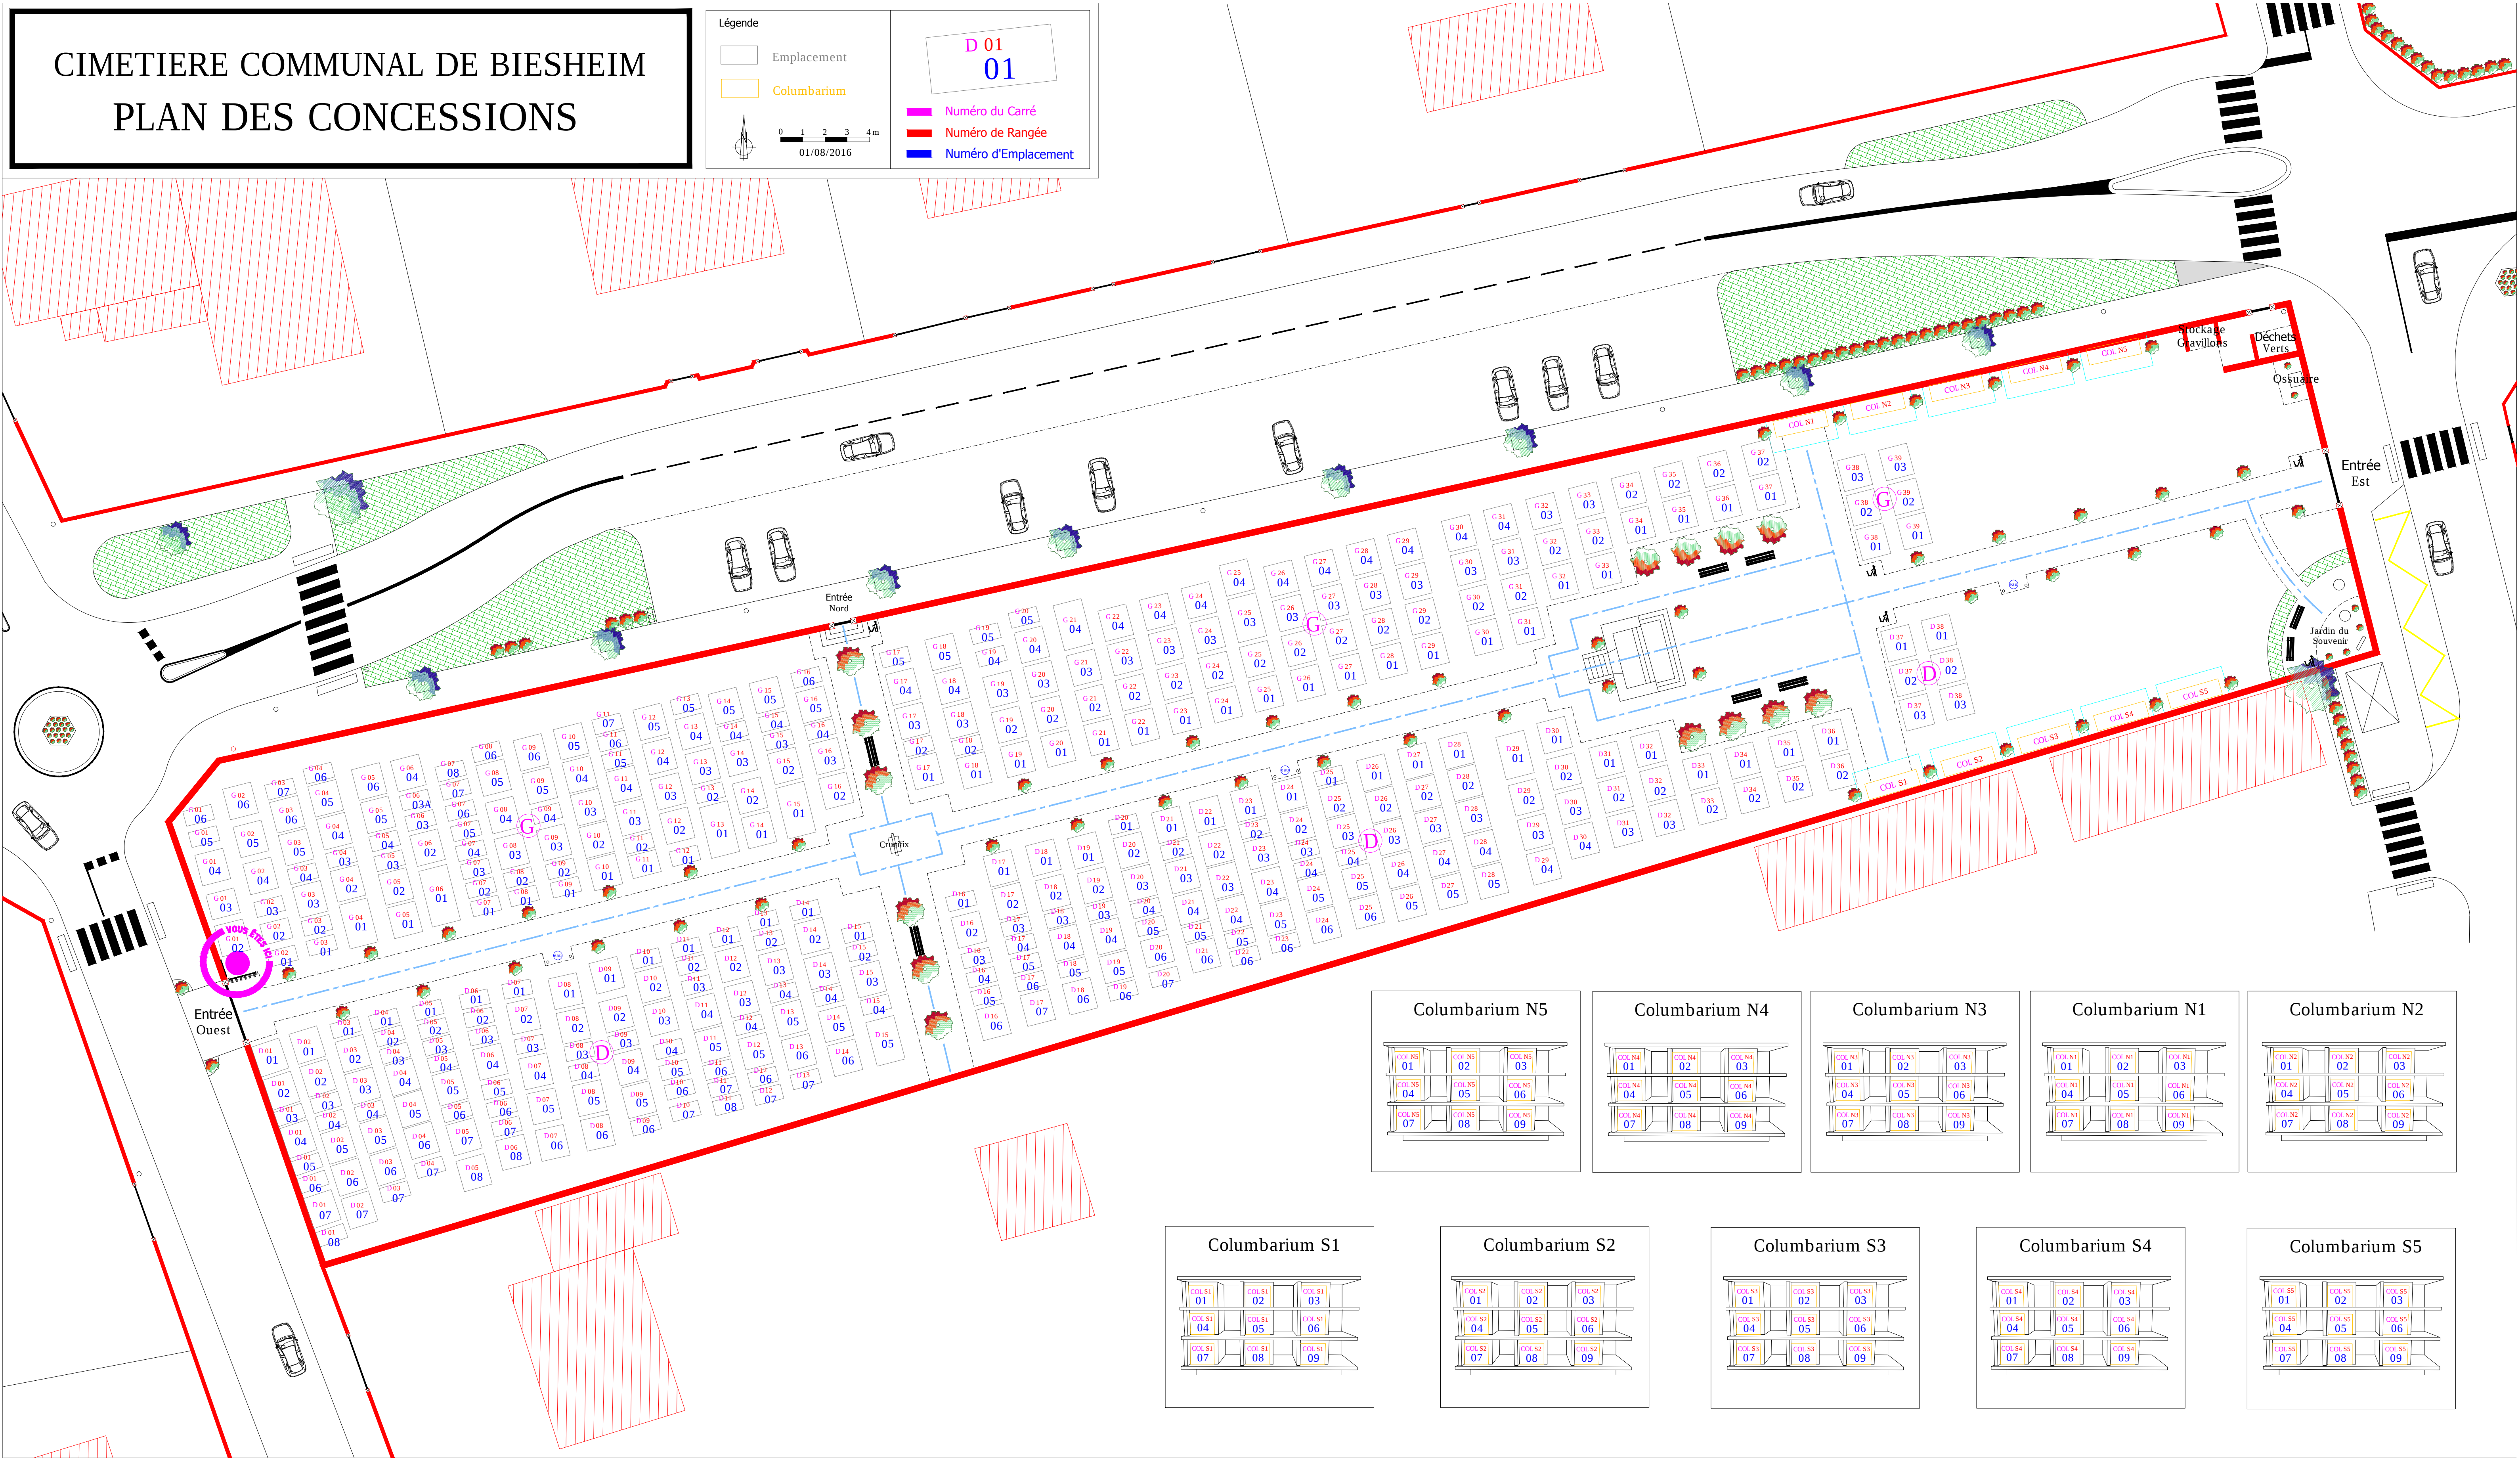

Columbarium N5

COL N5 01	COL N5 02	COL N5 03
COL N5 04	COL N5 05	COL N5 06
COL N5 07	COL N5 08	COL N5 09

Columbarium N4

COL N4 01	COL N4 02	COL N4 03
COL N4 04	COL N4 05	COL N4 06
COL N4 07	COL N4 08	COL N4 09

Columbarium N3

COL N3 01	COL N3 02	COL N3 03
COL N3 04	COL N3 05	COL N3 06
COL N3 07	COL N3 08	COL N3 09

Columbarium N1

COL N1 01	COL N1 02	COL N1 03
COL N1 04	COL N1 05	COL N1 06
COL N1 07	COL N1 08	COL N1 09

Columbarium N2

COL N2 01	COL N2 02	COL N2 03
COL N2 04	COL N2 05	COL N2 06
COL N2 07	COL N2 08	COL N2 09

Columbarium S1

COL S1 01	COL S1 02	COL S1 03
COL S1 04	COL S1 05	COL S1 06
COL S1 07	COL S1 08	COL S1 09

Columbarium S2

COL S2 01	COL S2 02	COL S2 03
COL S2 04	COL S2 05	COL S2 06
COL S2 07	COL S2 08	COL S2 09

Columbarium S3

COL S3 01	COL S3 02	COL S3 03
COL S3 04	COL S3 05	COL S3 06
COL S3 07	COL S3 08	COL S3 09

Columbarium S4

COL S4 01	COL S4 02	COL S4 03
COL S4 04	COL S4 05	COL S4 06
COL S4 07	COL S4 08	COL S4 09

Columbarium S5

COL S5 01	COL S5 02	COL S5 03
COL S5 04	COL S5 05	COL S5 06
COL S5 07	COL S5 08	COL S5 09