



CIMETIERE COMMUNAL DE FELDKIRCH

PLAN DES CONCESSIONS

Légende

- Emplacement
- Espace Cinéraire

0 2 4m
12/02/2022

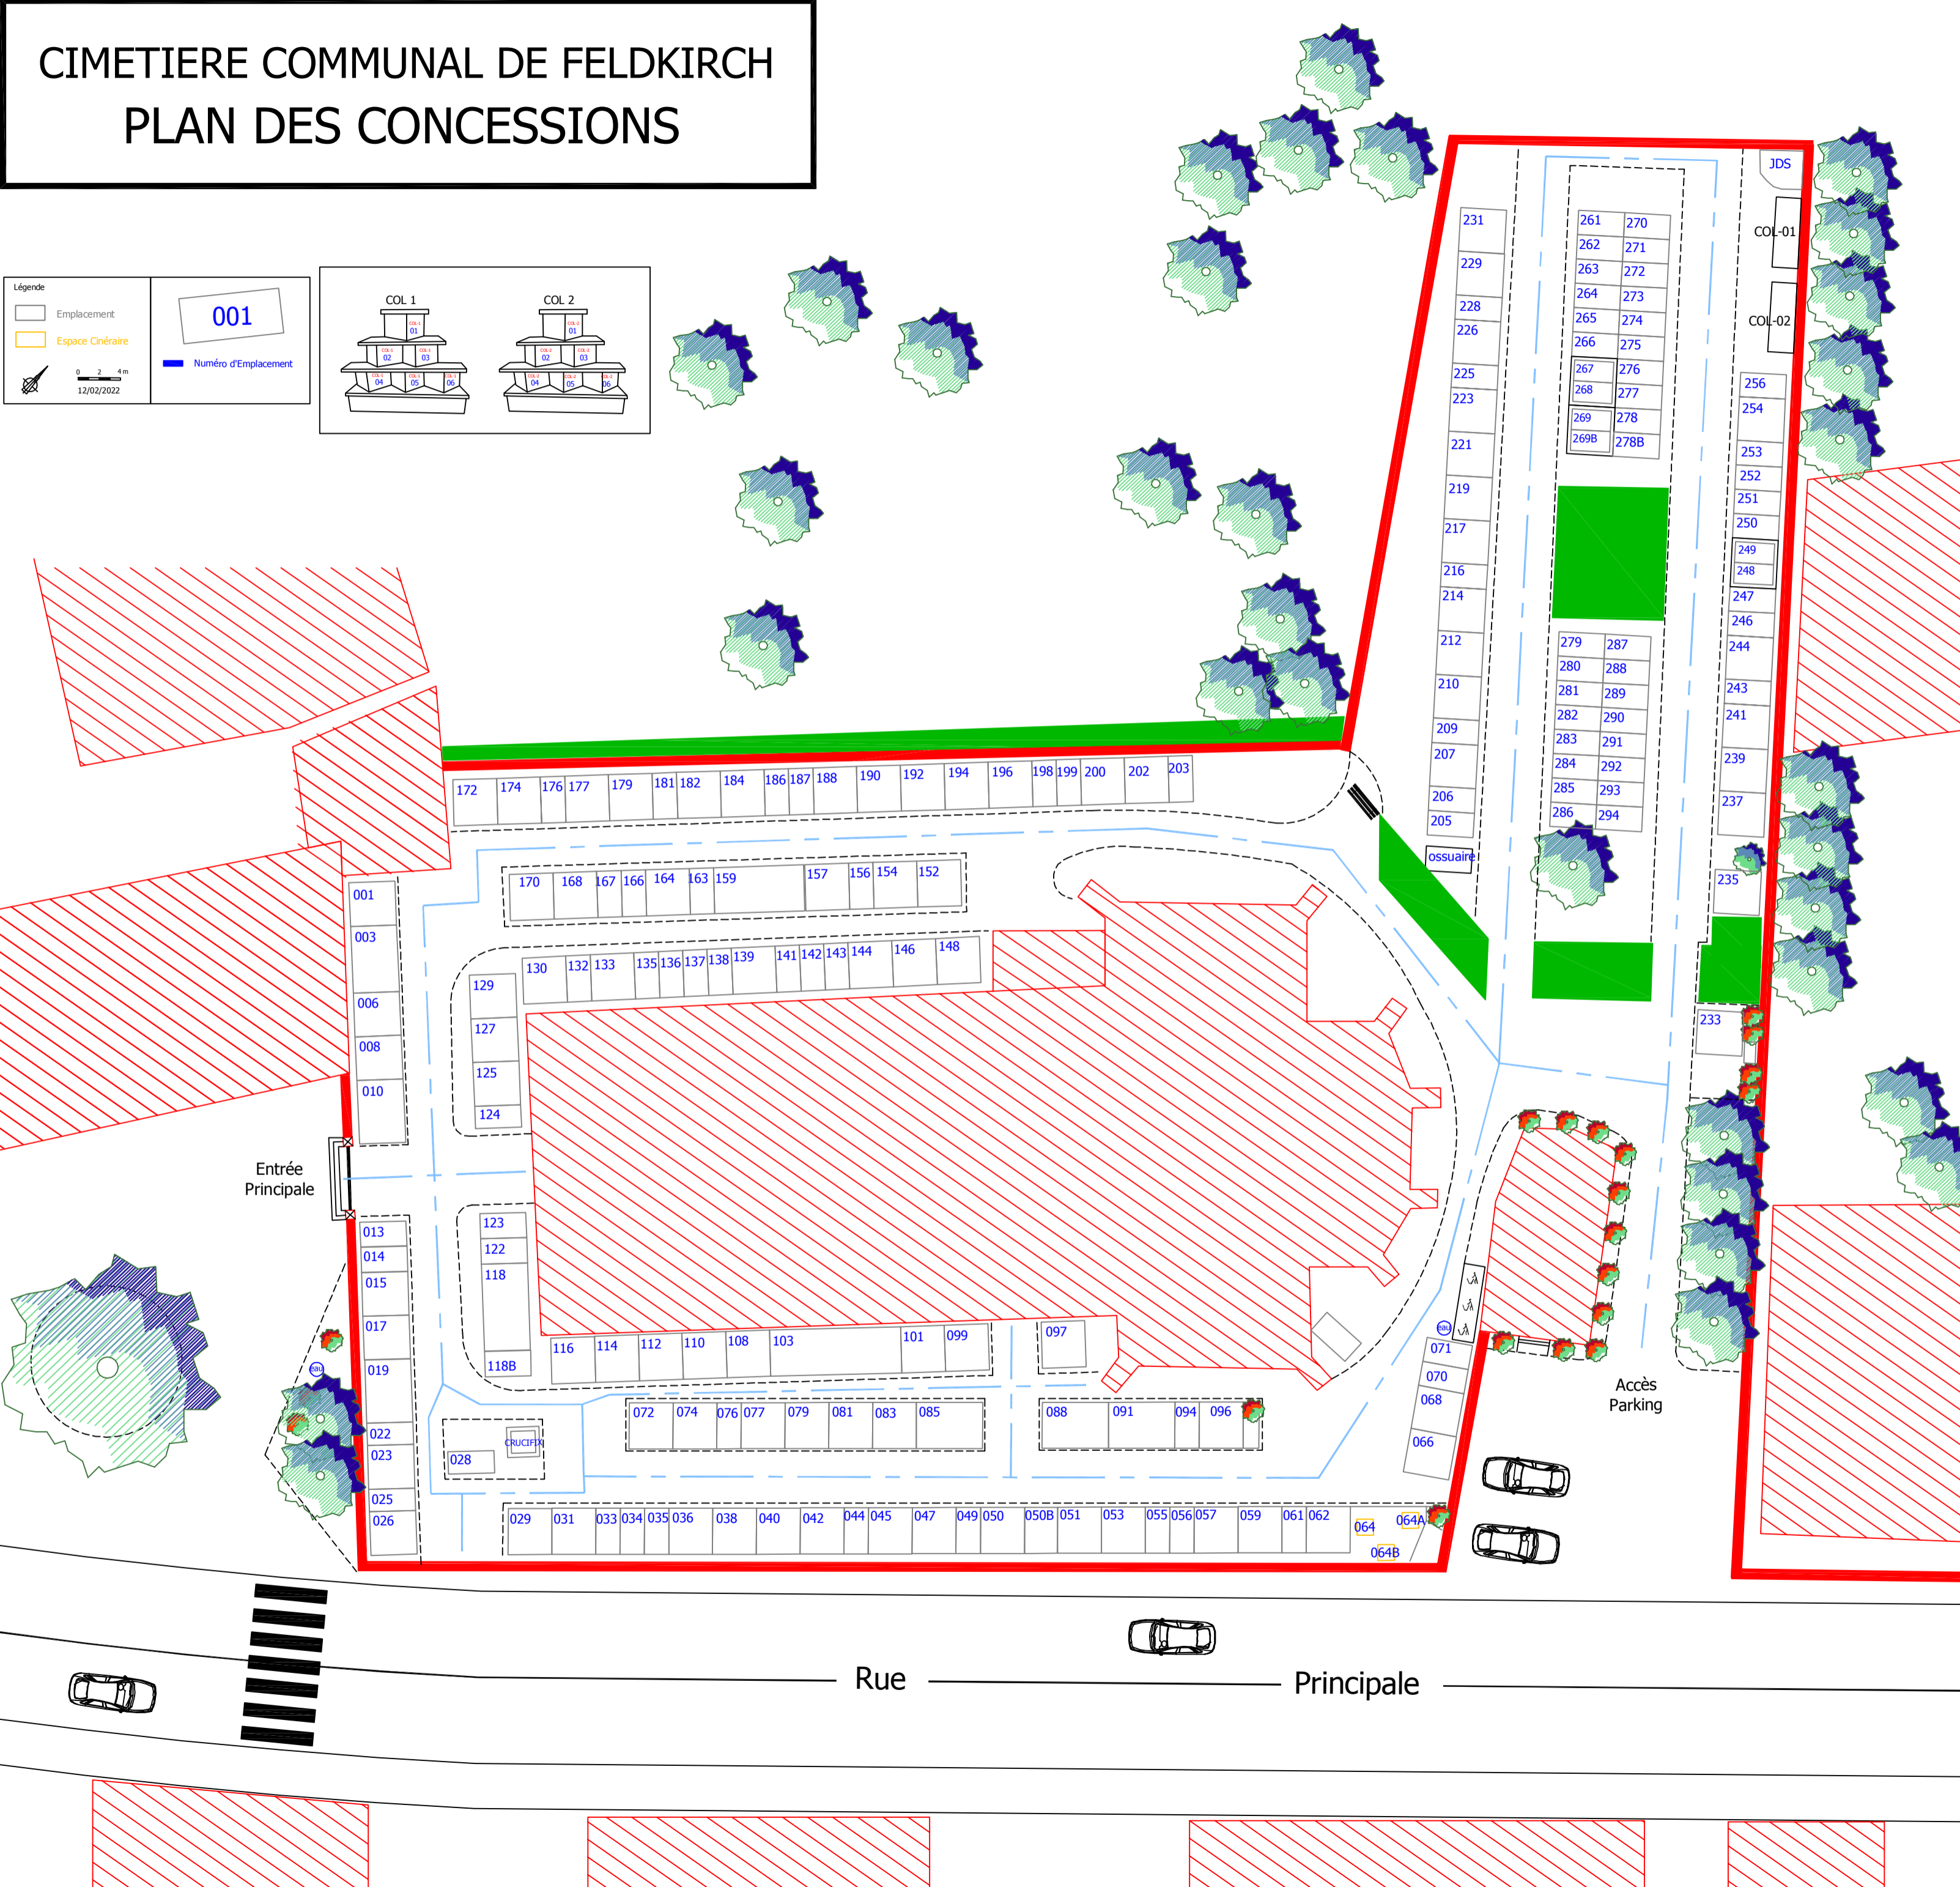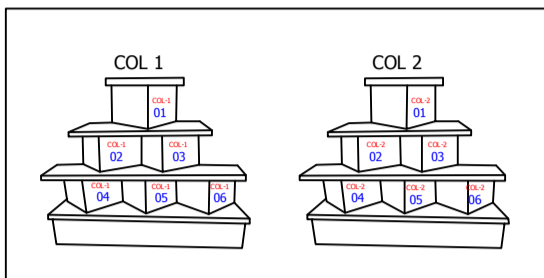

Entrée Principale

Accès Parking

Rue Principale

231
229
228
226
225
223
221
219
217
216
214
212
210
209
207
206
205

261	270
262	271
263	272
264	273
265	274
266	275
267	276
268	277
269	278
269B	278B

279	287
280	288
281	289
282	290
283	291
284	292
285	293
286	294

JDS
COL-01
COL-02
256
254
253
252
251
250
249
248
247
246
244
243
241
239
237
235
233

172 174 176 177 179 181 182 184 186 187 188 190 192 194 196 198 199 200 202 203

170 168 167 166 164 163 159 157 156 154 152

129 130 132 133 135 136 137 138 139 141 142 143 144 146 148

127
125
124

123
122
118

116 114 112 110 108 103 101 099

072 074 076 077 079 081 083 085 088 091 094 096

029 031 033 034 035 036 038 040 042 044 045 047 049 050 050B 051 053 055 056 057 059 061 062 064 064A 064B

028 CRUCIFIX

001
003
006
008
010
013
014
015
017
019
022
023
025
026

071
070
068
066