

CIMETIERE COMMUNAL DE GEUDERTHEIM

PLAN DES CONCESSIONS

Légende

Emplacement vide

Emplacement

Columbarium
(Espace Cénéraire)

Echelle 1/150


25/03/2025

A 01 001

Numéro du Carré

Numéro de Rangée

Numéro d'Emplacement

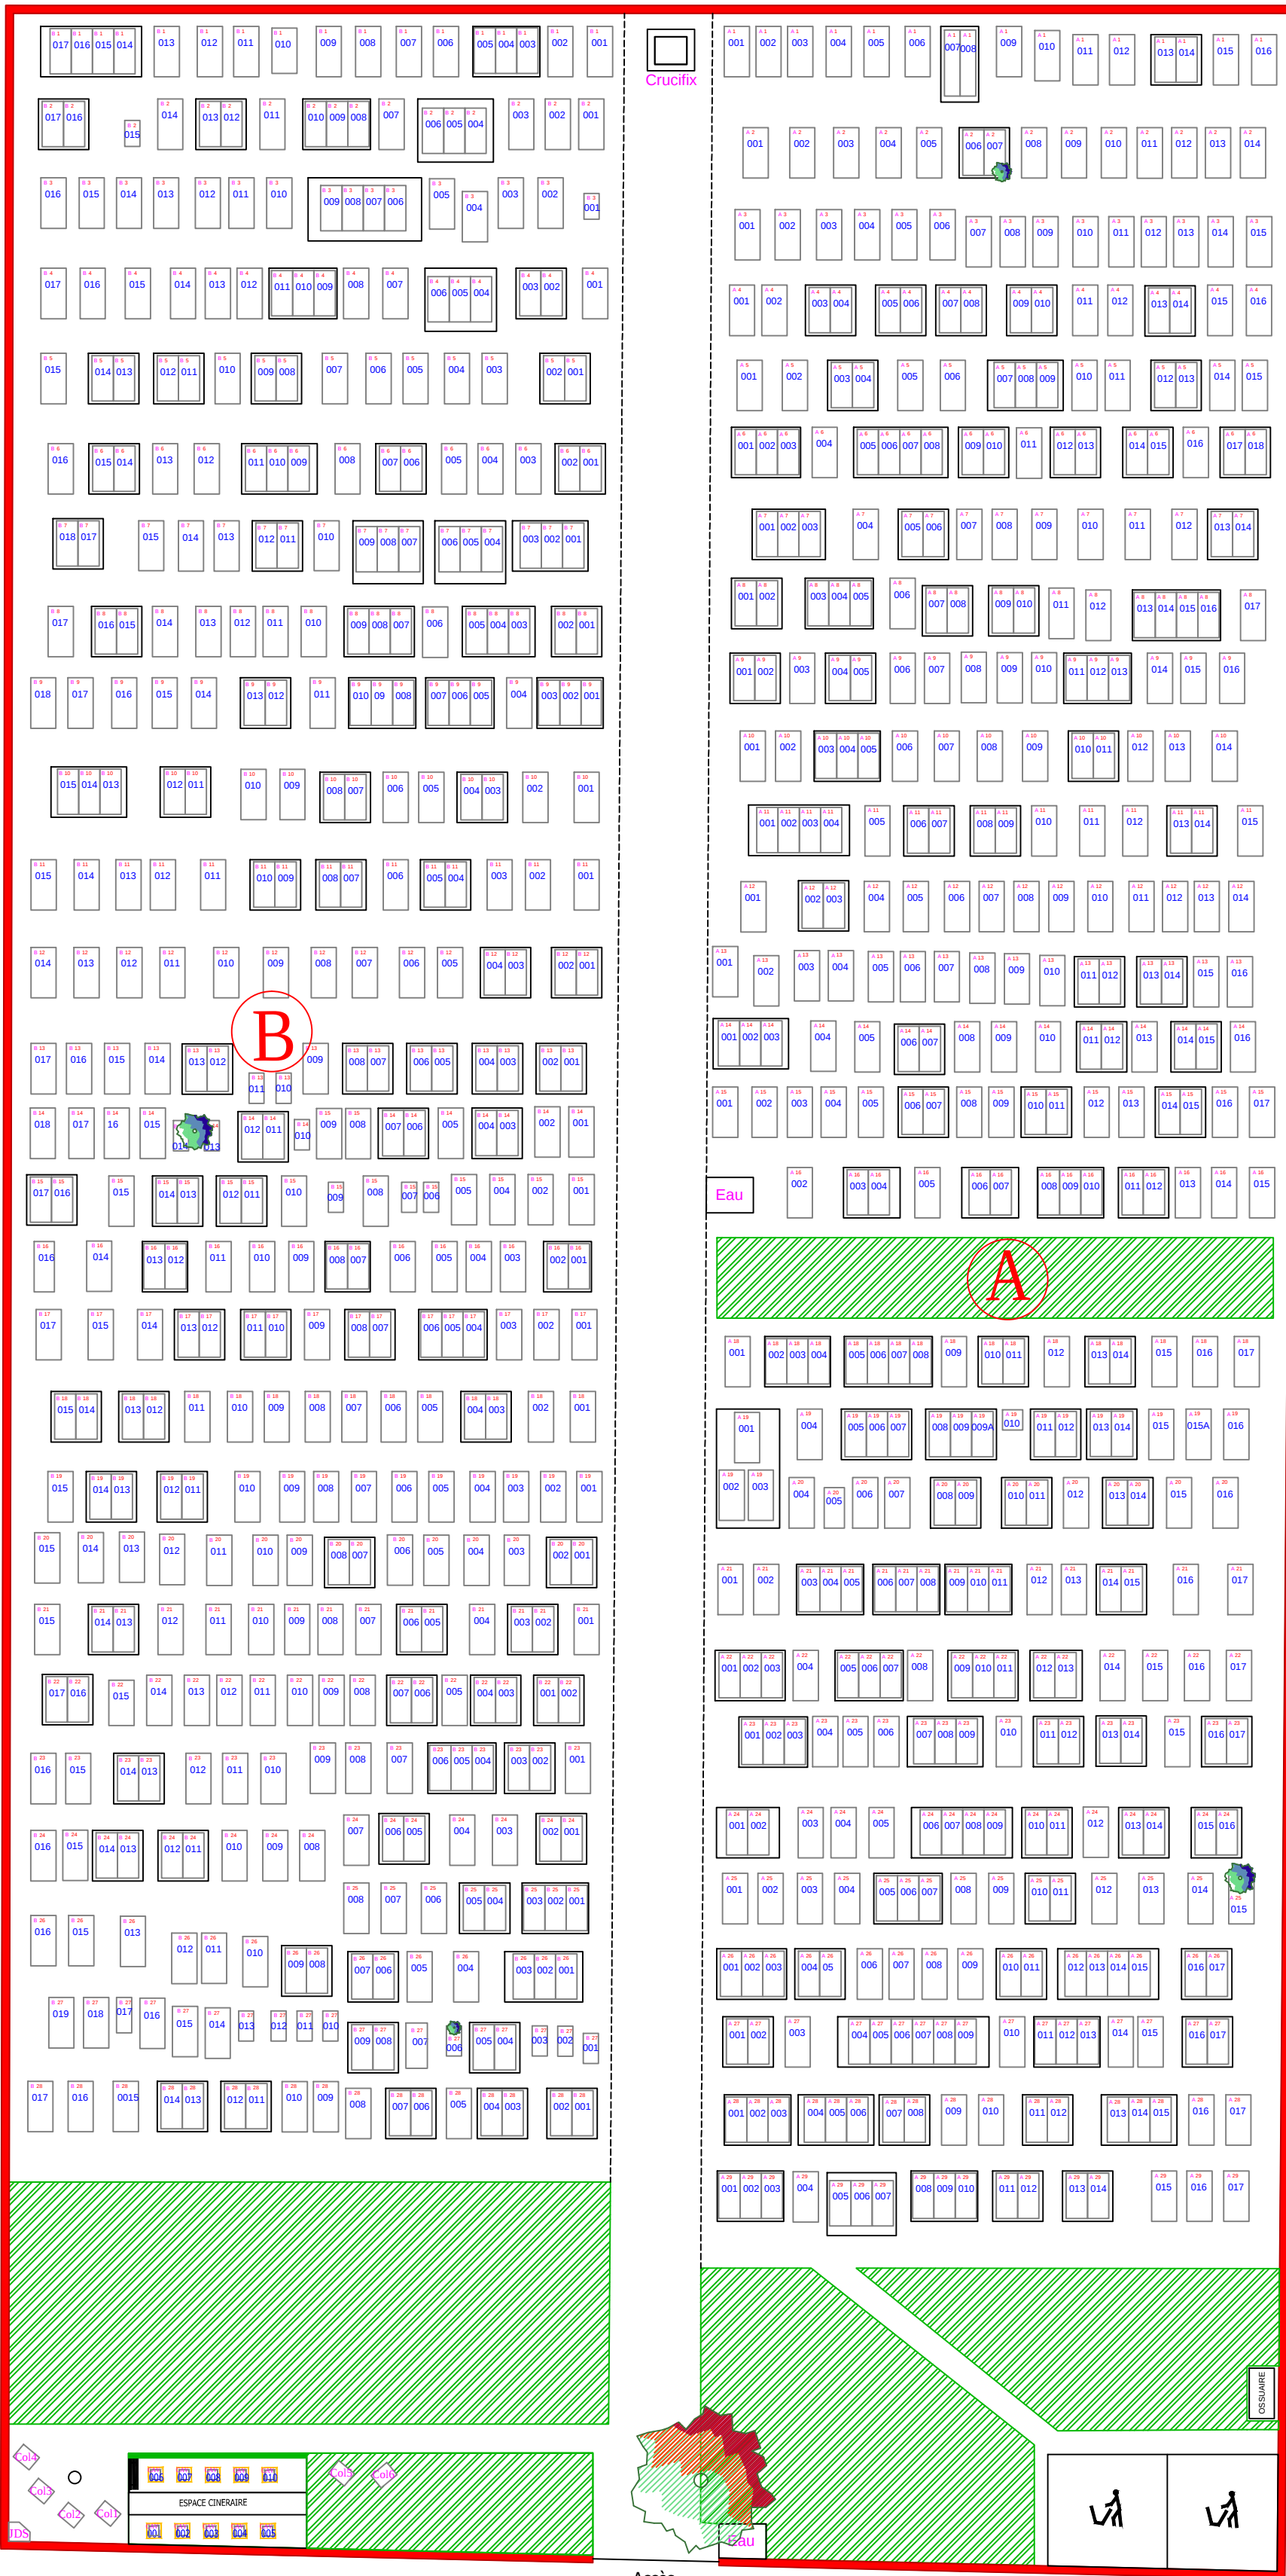

Détails Columbariums

COLOMBARIUM 1		COLOMBARIUM 2		COLOMBARIUM 3		COLOMBARIUM 4		COLOMBARIUM 5		COLOMBARIUM 6	
Col1-1	Col1-2	Col2-1	Col2-2	Col3-1	Col3-2	Col4-1	Col4-2	Col5-1	Col5-2	Col6-1	Col6-2
COL1 01	COL1 04	COL2 01	COL2 04	COL3 01	COL3 04	COL4 01	COL4 04	COL5 01	COL5 04	COL6 01	COL6 04
COL1 02	COL1 05	COL2 02	COL2 05	COL3 02	COL3 05	COL4 02	COL4 05	COL5 02	COL5 05	COL6 02	COL6 05
COL1 03	COL1 06	COL2 03	COL2 06	COL3 03	COL3 06	COL4 03	COL4 06	COL5 03	COL5 06	COL6 03	COL6 06

