

Légende

Emplacement vide
 Tombe pierre
 Tombe terre
 Columbarium (Espace Cimetière)

2 A Numéro de Cimetière
003 Numéro de Section
003 Numéro d'Emplacement

Echelle 1/100
 20/06/2013

COLUMBARIUM 2

COL-2	013	COL-2	014
COL-2	015	COL-2	016
COL-2	017	COL-2	018

COLUMBARIUM 3


COL-3	019	COL-3	020
COL-3	021	COL-3	022
COL-3	023	COL-3	024

COLUMBARIUM 1

COL-1	001	COL-1	004	COL-1	007	COL-1	010
COL-1	002	COL-1	005	COL-1	008	COL-1	011
COL-1	003	COL-1	006	COL-1	009	COL-1	012

COLUMBARIUM 4

COL-4	025	COL-4	026	COL-4	027
COL-4	028	COL-4	029	COL-4	030
COL-4	031	COL-4	032	COL-4	033

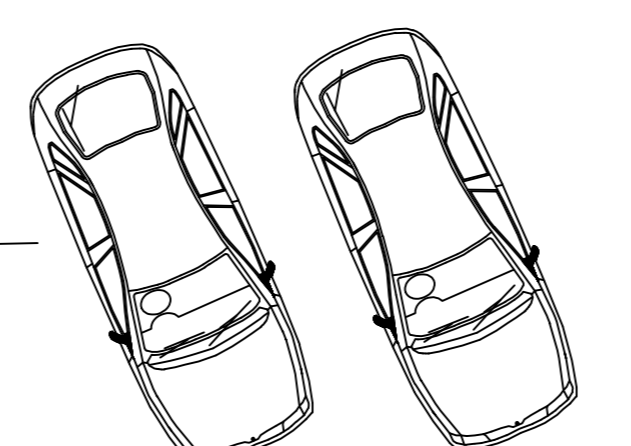

Entrée Principal

Entrée Principal

B

A

Allée Principale

Allée Principale

Allée Principale

Allée Secondaire

Allée Secondaire

Passage

Stèle

Stèle

Stèle

Terrain Commun

Ossuaire

CIMETIERE COMMUNAL de KOENIGSMACKER